
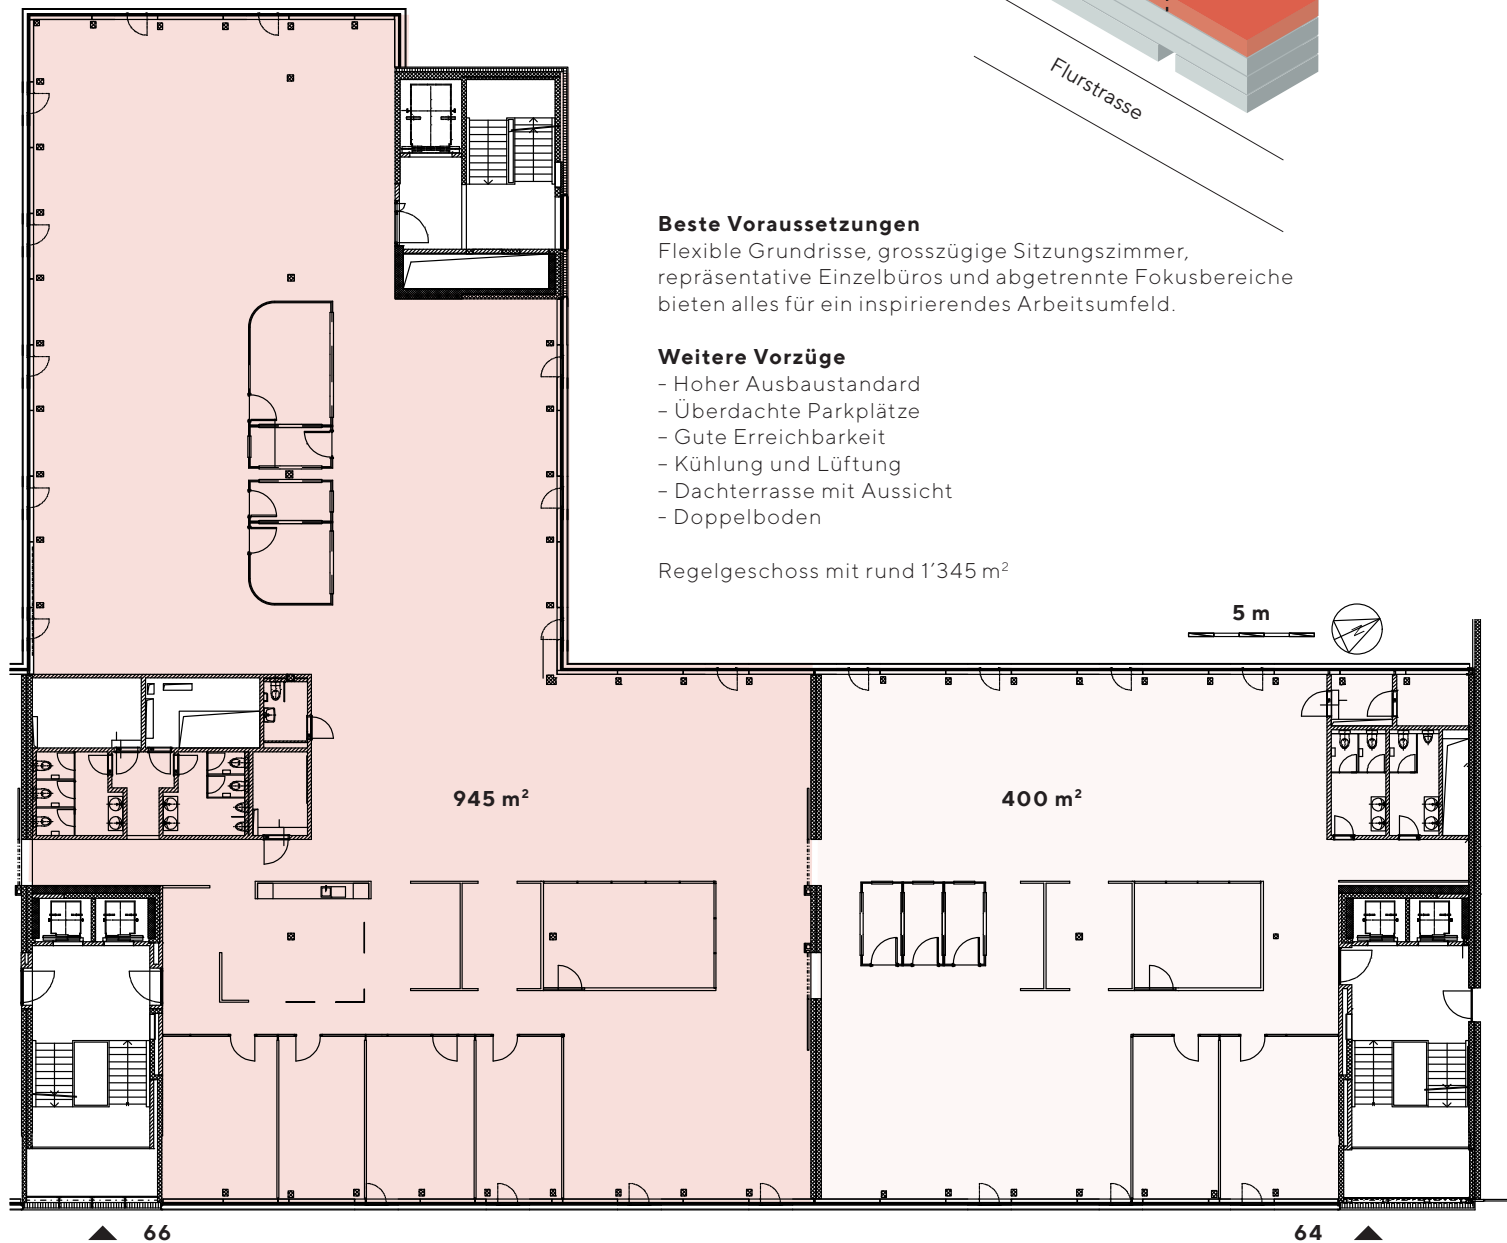


3. OBERGESCHOSS

Gebäude 66 / ca. 945m²

Gebäude 64 / ca. 400m²

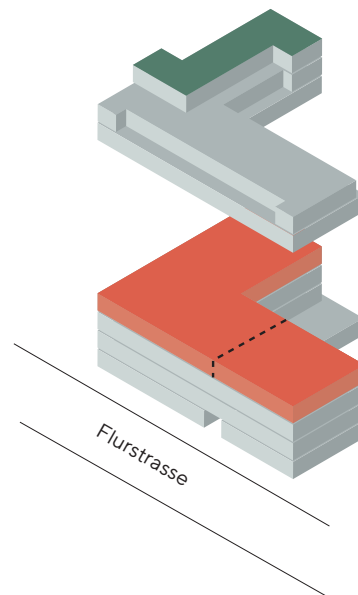

Beste Voraussetzungen

Flexible Grundrisse, grosszügige Sitzungszimmer, repräsentative Einzelbüros und abgetrennte Fokusbereiche bieten alles für ein inspirierendes Arbeitsumfeld.

Weitere Vorzüge

- Hoher Ausbaustandard
- Überdachte Parkplätze
- Gute Erreichbarkeit
- Kühlung und Lüftung
- Dachterrasse mit Aussicht
- Doppelboden

Regelgeschoss mit rund 1'345 m²

Änderungen und Abweichungen gegenüber den publizierten Angaben bleiben ausdrücklich vorbehalten.
Bei dem hier abgebildeten Grundriss handelt es sich um ein Regelgeschoss.