



# GEBÄUDE 64

ca. 2'225 m<sup>2</sup>

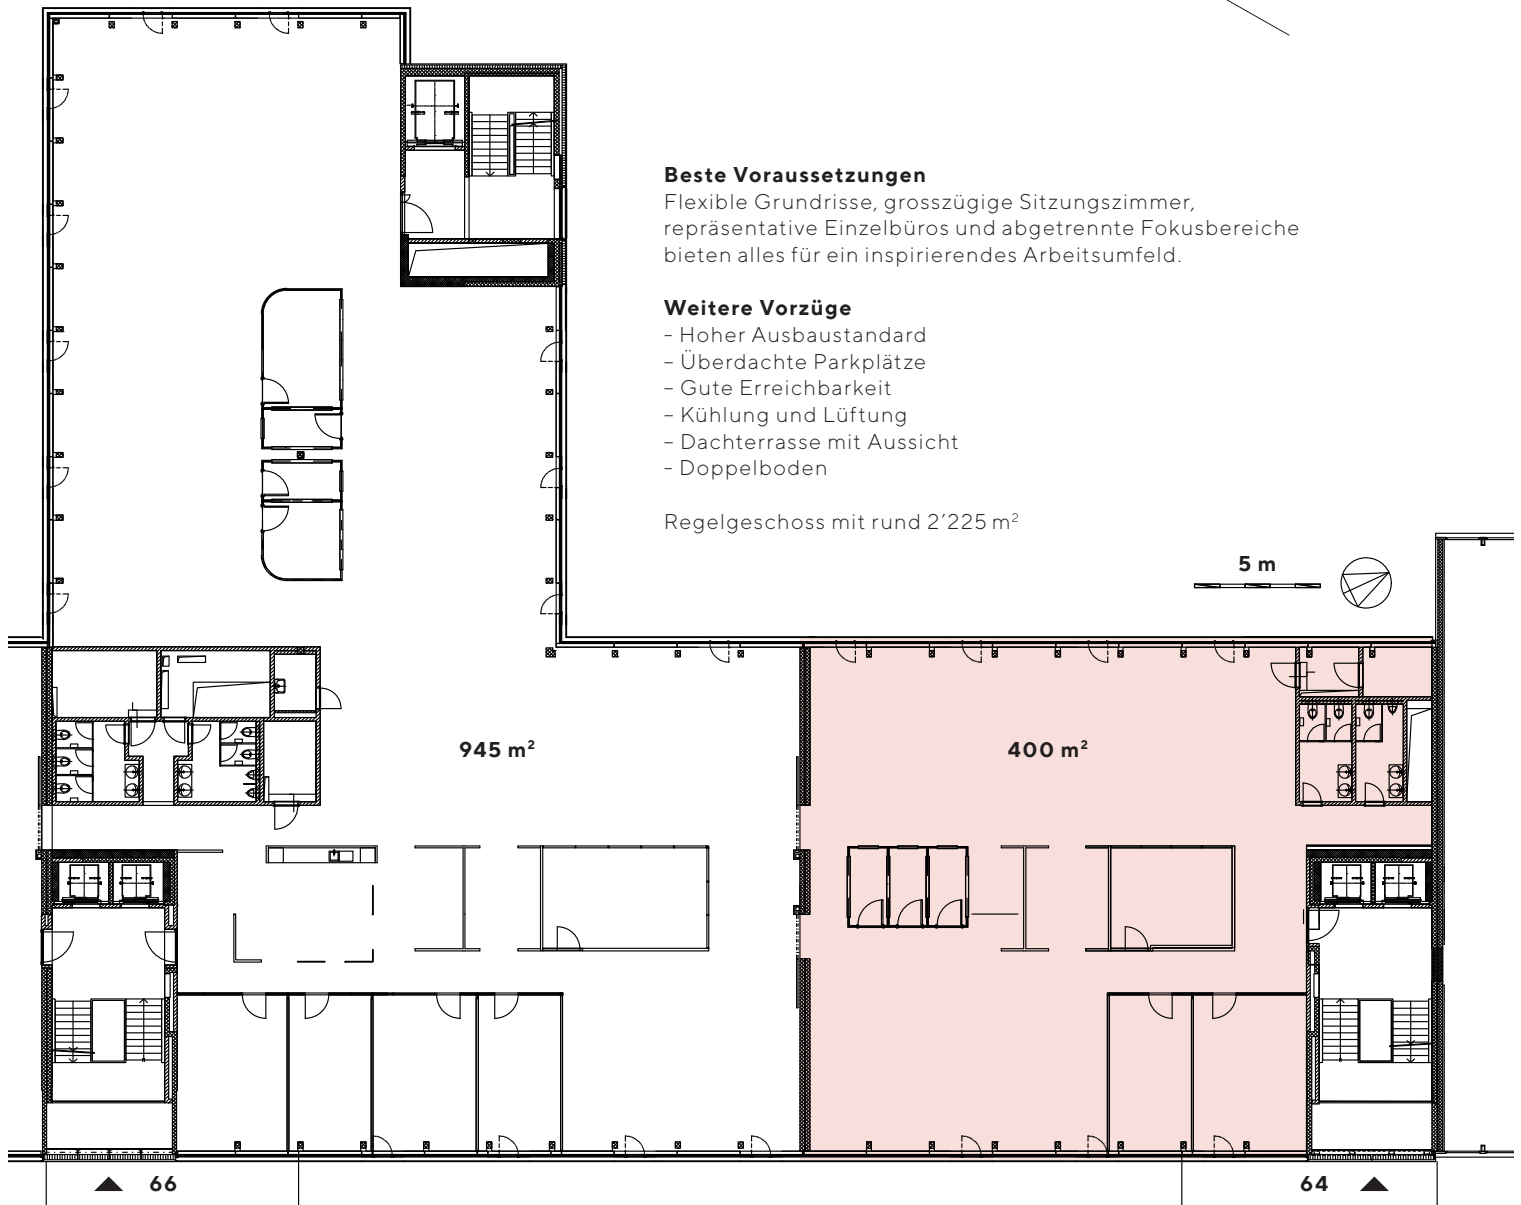

Änderungen und Abweichungen gegenüber den publizierten Angaben bleiben ausdrücklich vorbehalten.  
Bei dem hier abgebildeten Grundriss handelt es sich um ein Regelgeschoss.

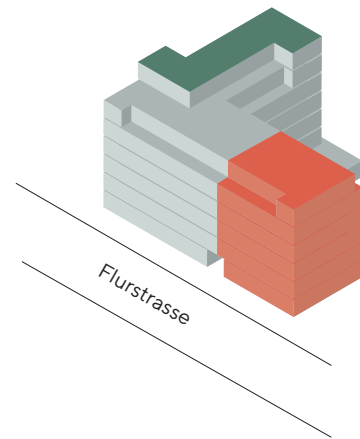

Jones Lang LaSalle AG  
Prime Tower, Hardstrasse 201, 8005 Zürich  
letting@eu.jll.com und 044 215 75 75

FLURHOF  
**64**