
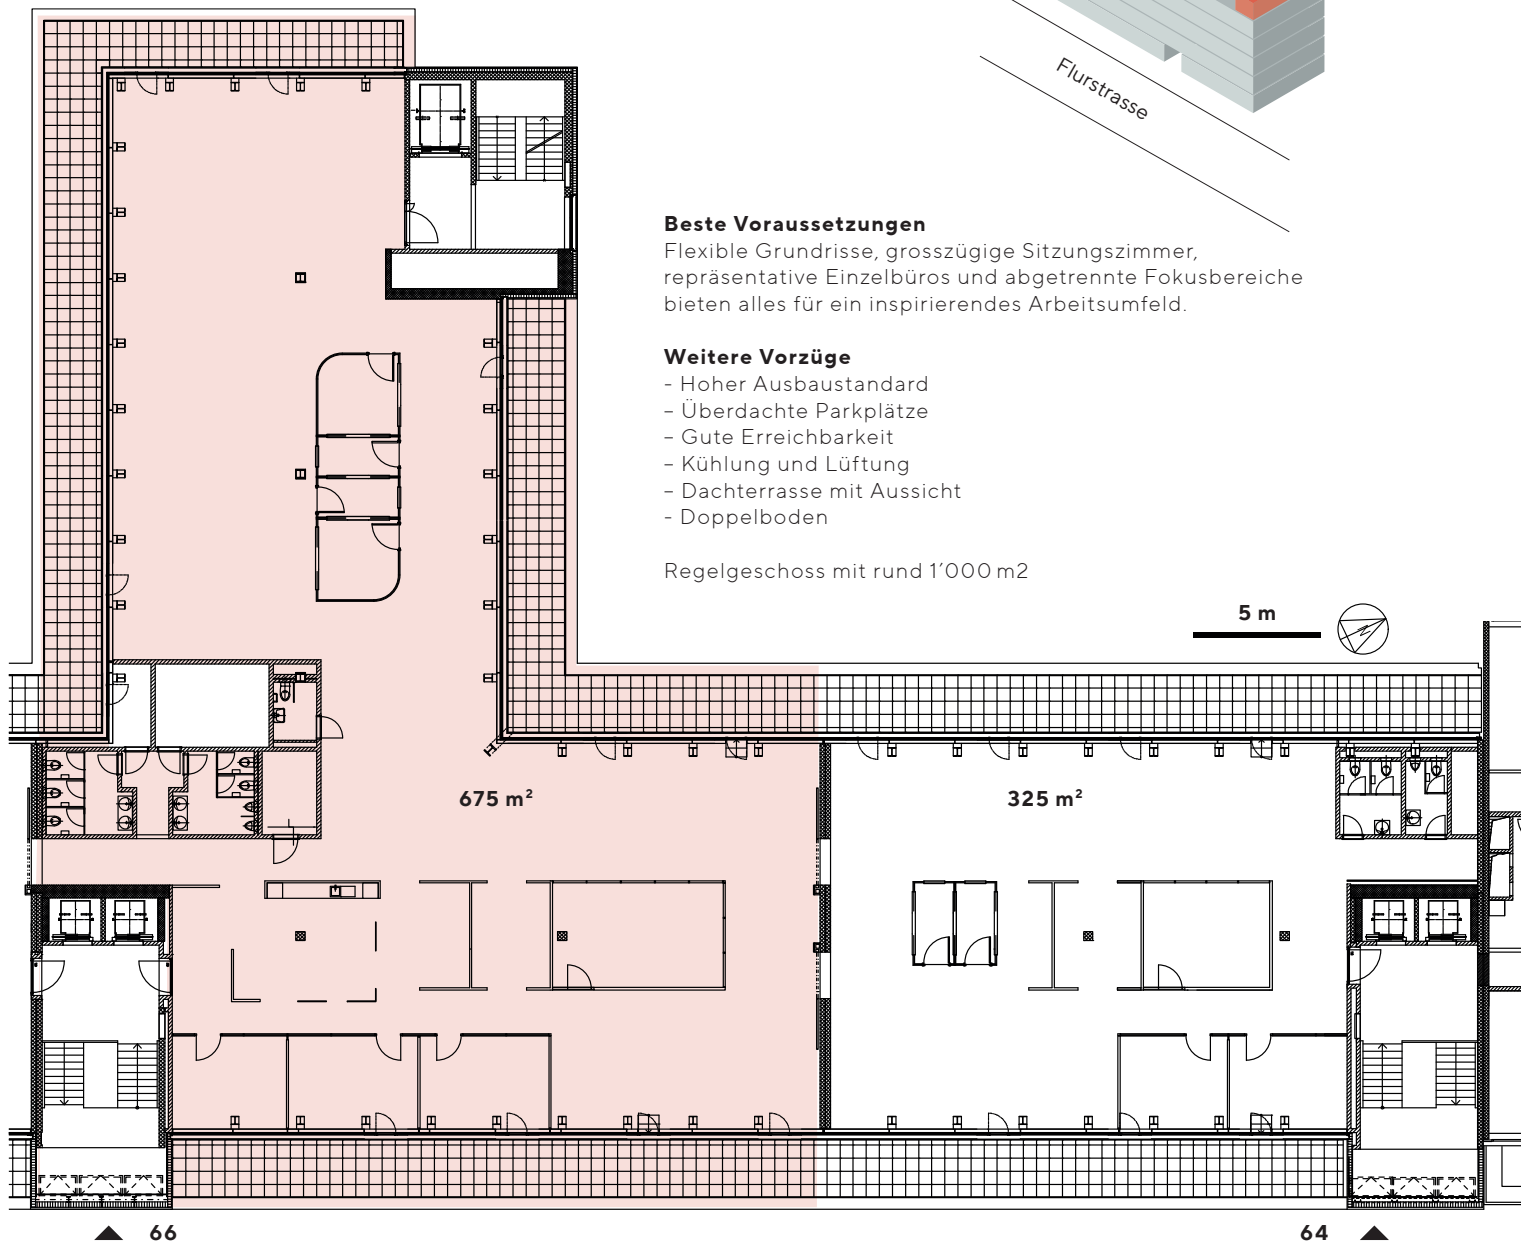
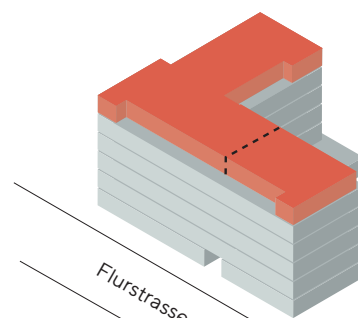


# 5. OBERGESCHOSS

Gebäude 66 / ca. 675m<sup>2</sup>

Gebäude 64 / ca. 325m<sup>2</sup>

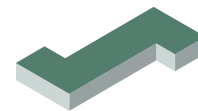

## Beste Voraussetzungen

Flexible Grundrisse, grosszügige Sitzungszimmer, repräsentative Einzelbüros und abgetrennte Fokusbereiche bieten alles für ein inspirierendes Arbeitsumfeld.

## Weitere Vorzüge

- Hoher Ausbaustandard
- Überdachte Parkplätze
- Gute Erreichbarkeit
- Kühlung und Lüftung
- Dachterrasse mit Aussicht
- Doppelboden

Regelgeschoss mit rund 1'000 m<sup>2</sup>

Änderungen und Abweichungen gegenüber den publizierten Angaben bleiben ausdrücklich vorbehalten.  
Bei dem hier abgebildeten Grundriss handelt es sich um ein Regelgeschoss.



Jones Lang LaSalle AG  
Prime Tower, Hardstrasse 201, 8005 Zürich  
letting@eu.jll.com und 044 215 75 75

FLURHOF  
64  
66